


Půdorys přízemí

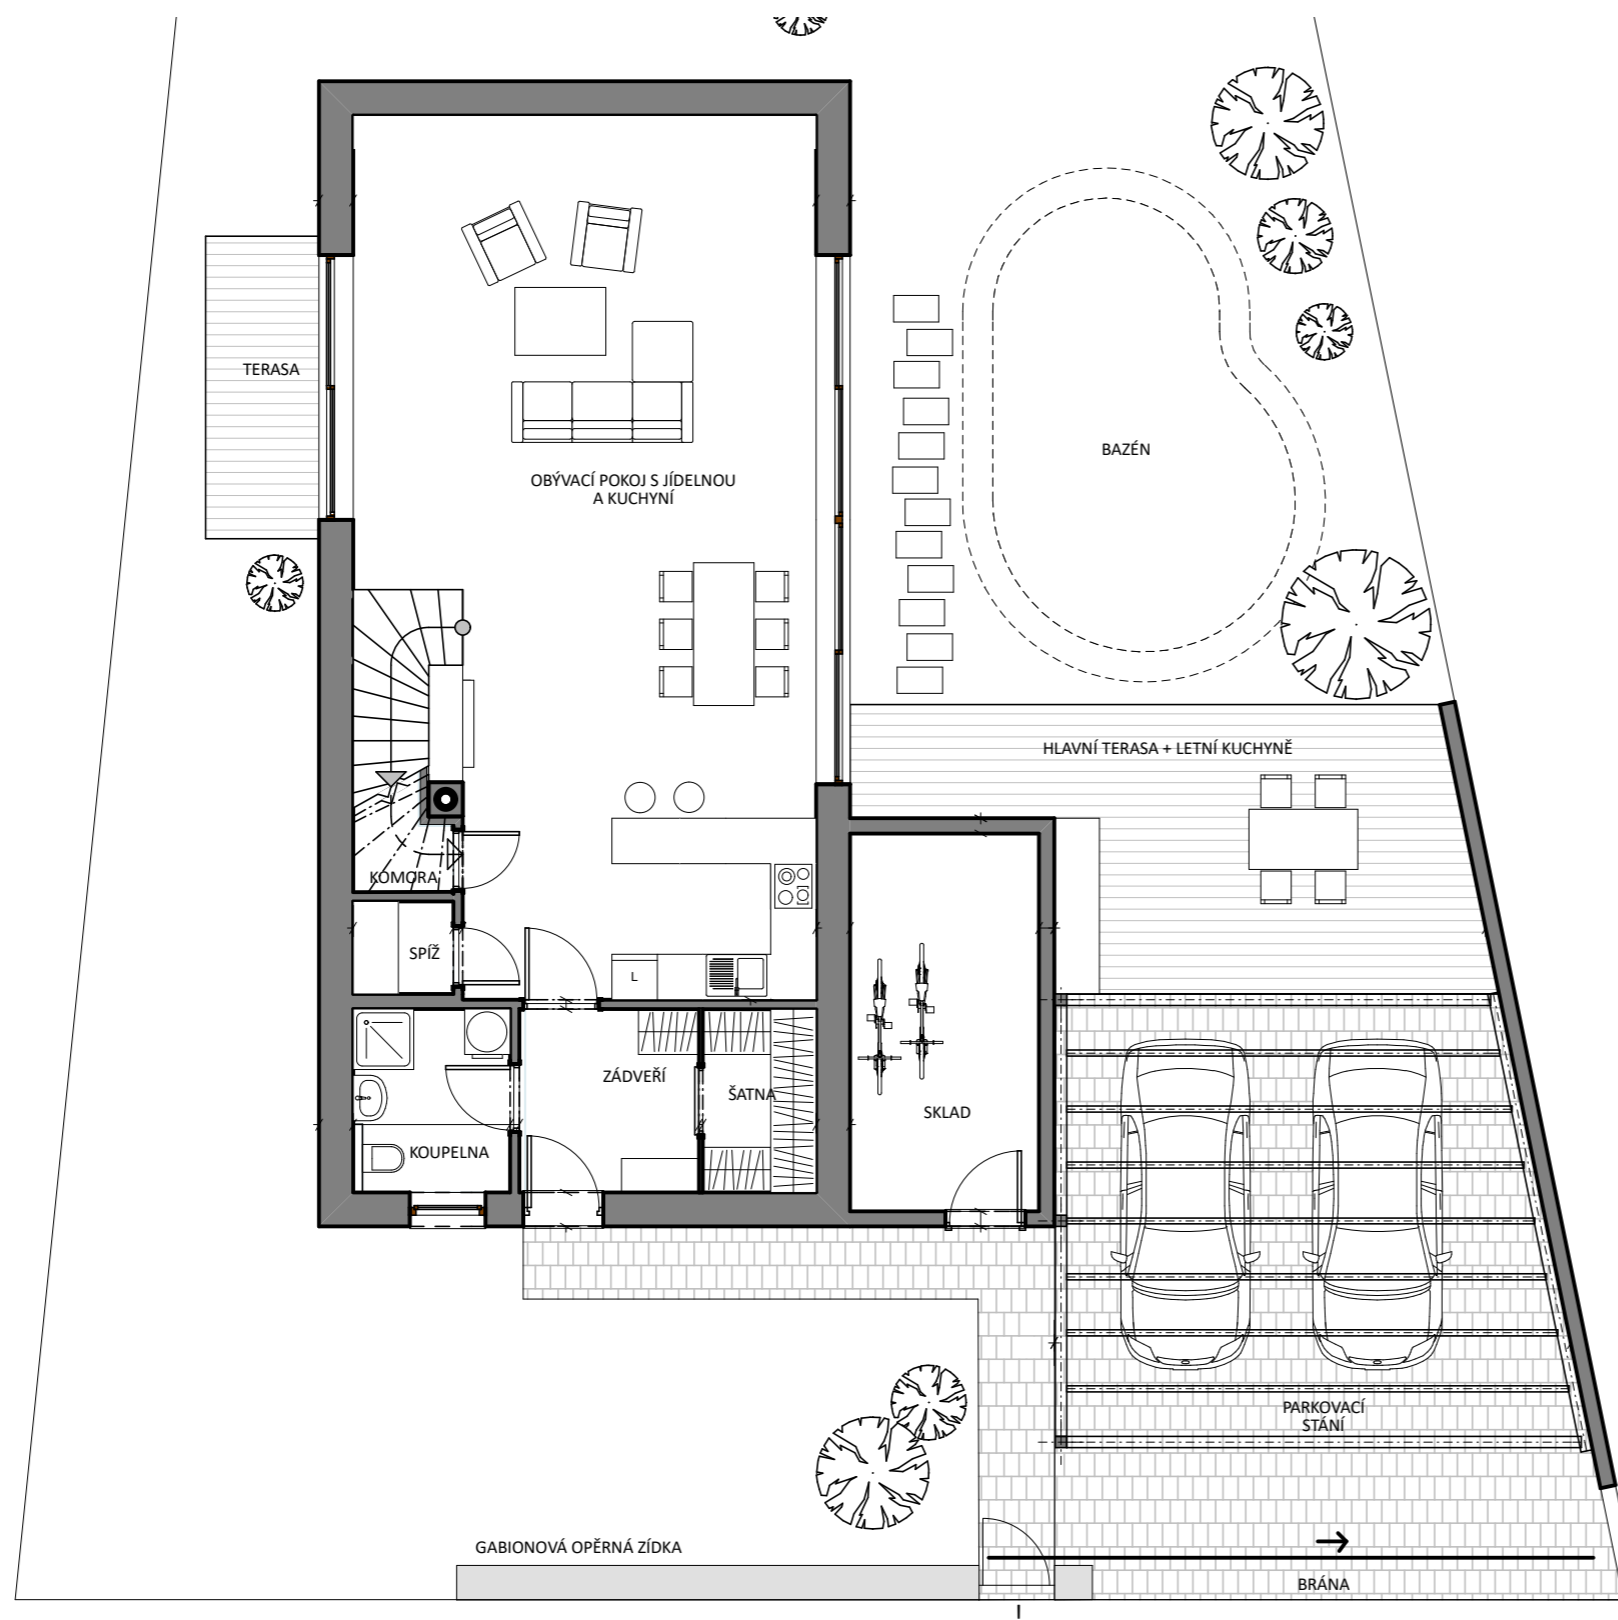

RD 01: 5+kk

klientská změna

Přízemí


Zádvěří	5,8 m ²
Koupelna	5,0 m ²
Šatna	3,6 m ²
Spíž	1,7 m ²
Komora	3,3 m ²
Obývací pokoj s kuchyní a jídelnou	63,8 m ²
CELKEM	83,2 m²

Hlavní terasa	23,9 m ²
Terasa	6,0 m ²
Parkovací stání	53,7 m ²
Chodník	10,7 m ²
Sklad	12,5 m ²


Dodatečné plochy

Bazén - vodní plocha	18,4 m ²
----------------------	---------------------

Plocha domu celkem:	164,8 m²
Plocha pozemku:	525,9 m²

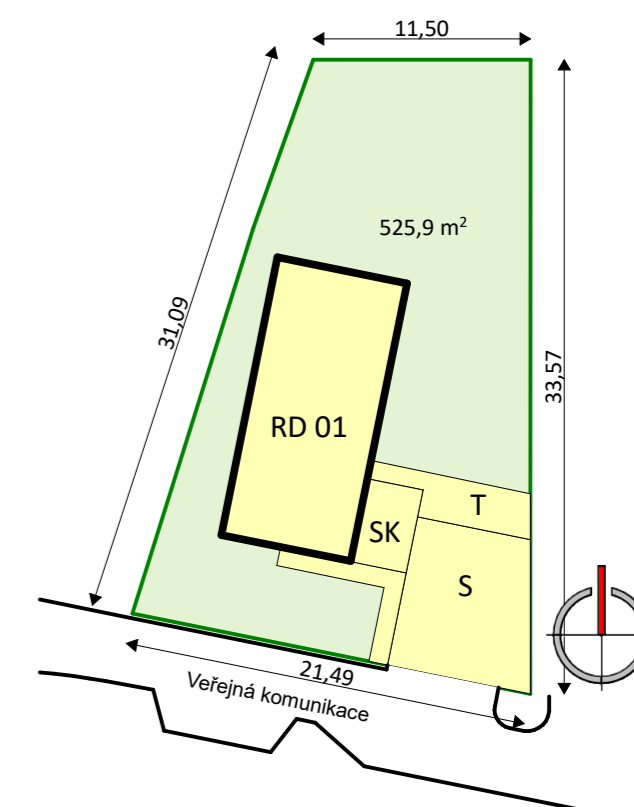

Půdorys nadzemního podlaží

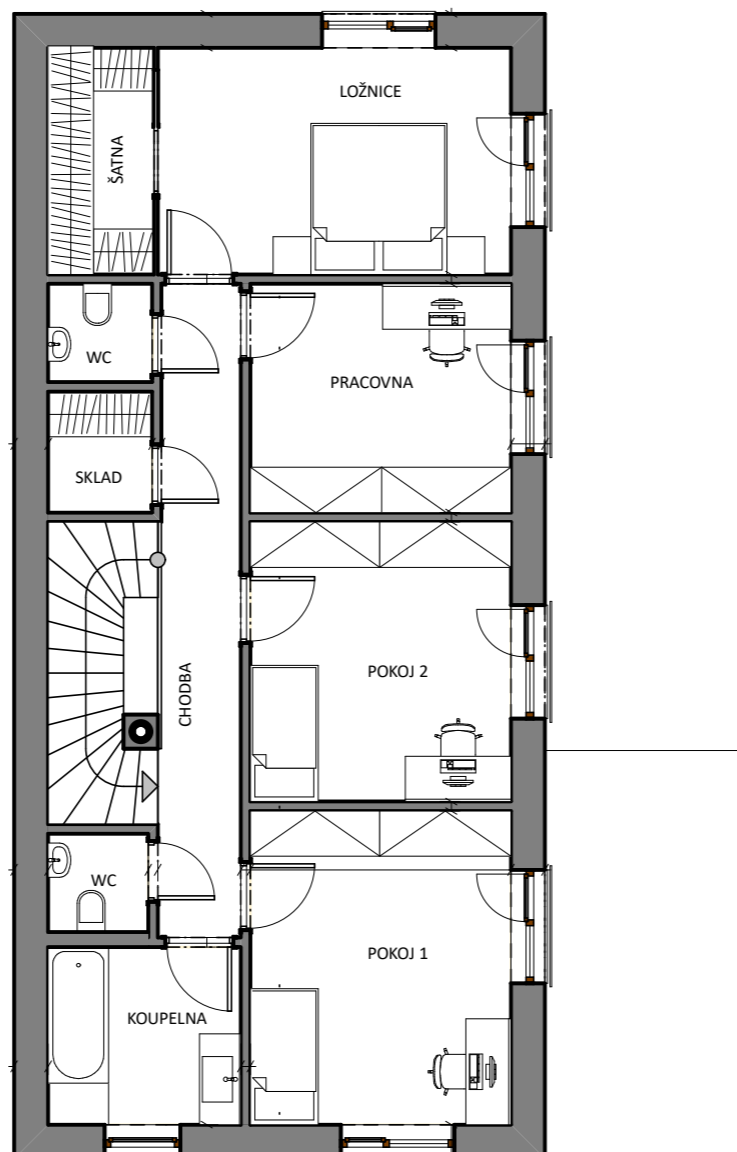

Rozsah díla je specifikován ve standardu. Investor si vyhrazuje právo na drobné změny. Plochy jednotlivých místností jsou orientační.

RD 01: 5+kk

klientská změna

Nadzemní podlaží


Chodba	9,3 m ²
Schodiště	4,9 m ²
WC	1,8 m ²
Koupelna 2	6,0 m ²
Pokoj 1	14,3 m ²
Pokoj 2	12,7 m ²
Pracovna	10,4 m ²
Ložnice	14,0 m ²
Šatna	4,2 m ²
WC	1,8 m ²
Skład	2,2 m ²
CELKEM	81,6 m²

Plocha domu celkem:


164,8 m²

Plocha pozemku:


525,9 m²

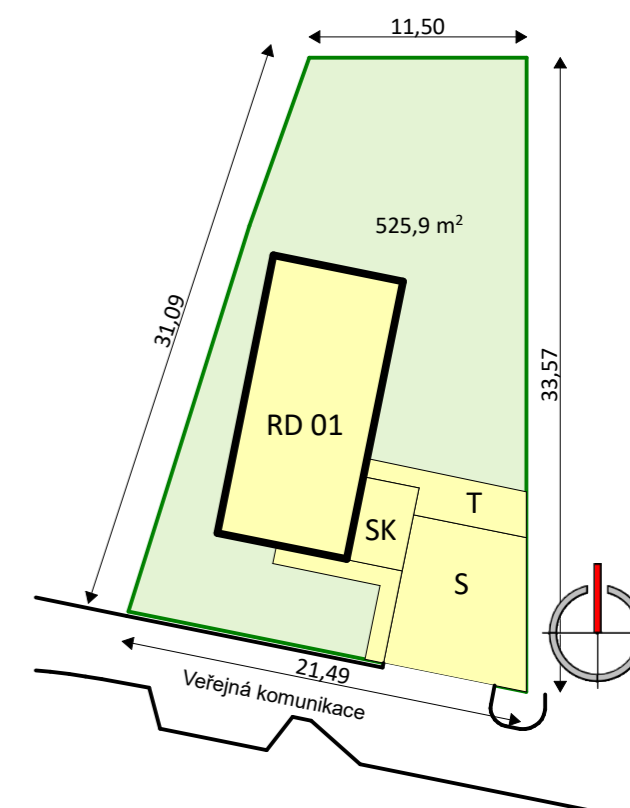


Situační výkres RD

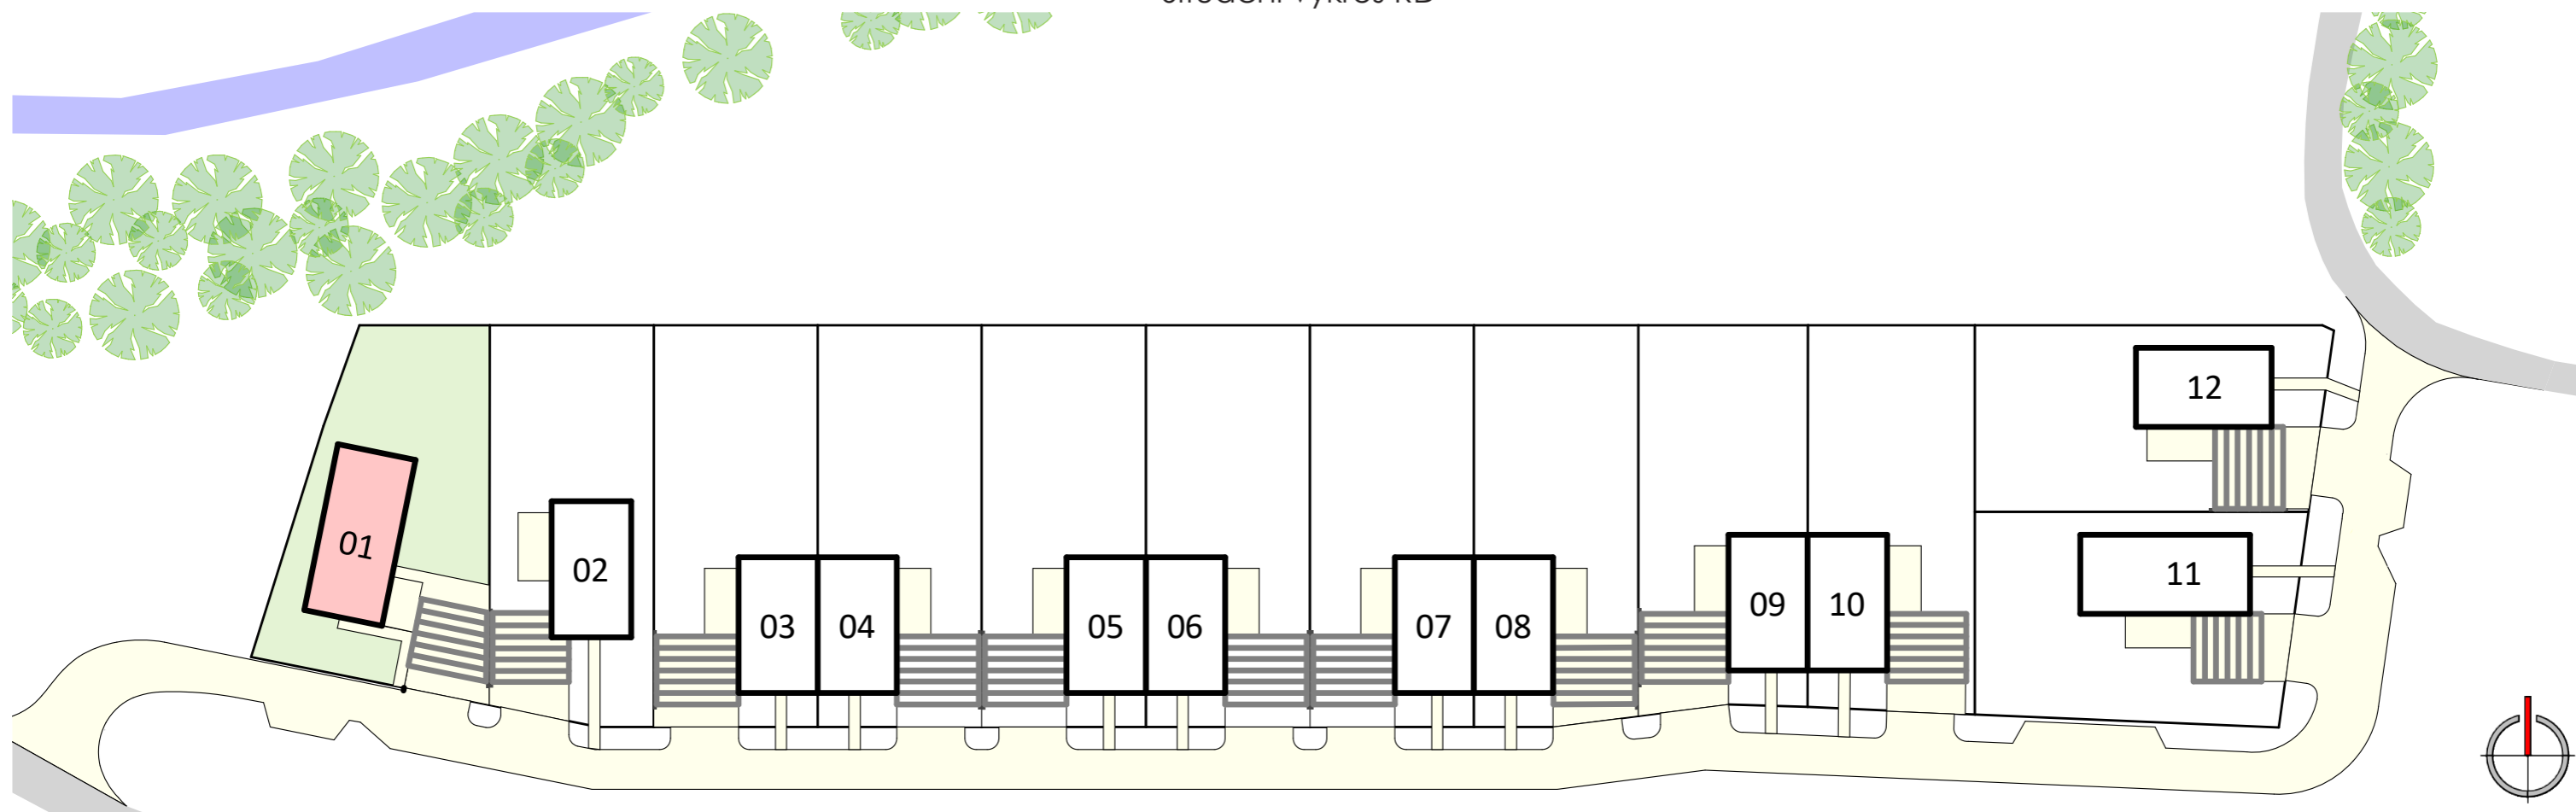

Pohled z ulice (jižní)

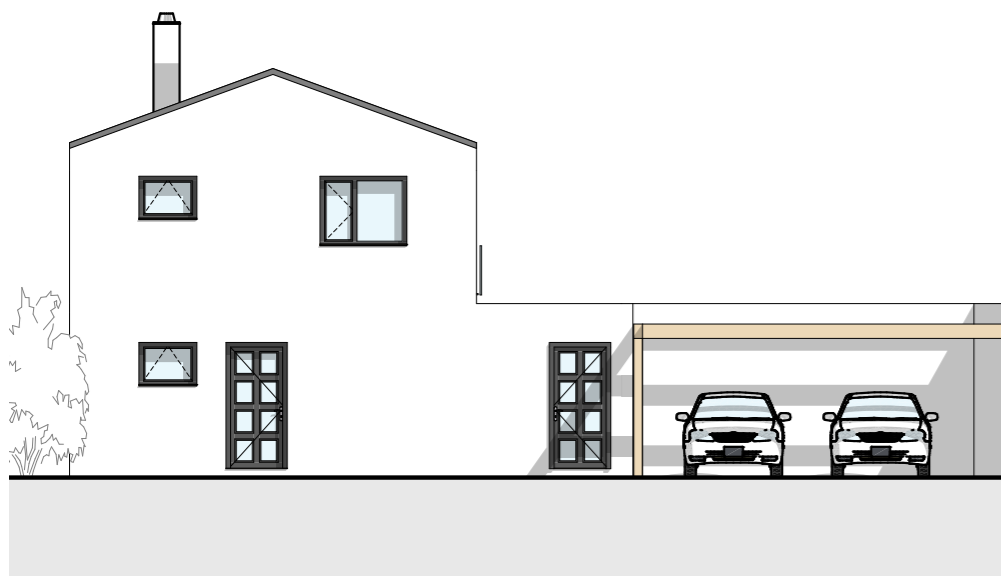

Pohled z terasy (severní)

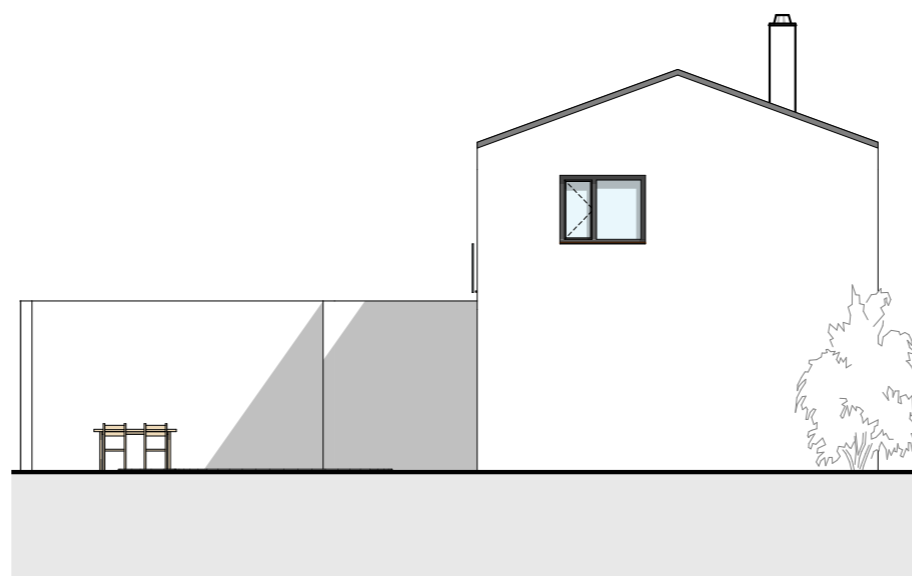

Pohled ze zahrady (východní)

